



**ЗБАРАЗЬКА МІСЬКА РАДА  
ТЕРНОПІЛЬСЬКОЇ ОБЛАСТІ  
ВИКОНАВЧИЙ КОМІТЕТ**

**РІШЕННЯ**

від \_\_\_\_\_ 2026 року № \_\_\_\_\_

*Про схему розміщення торгових місць*

Розглянувши звернення МКП «Збаразького ринку «Оболоня», керуючись Законом України «Про місцеве самоврядування в Україні», виконавчий комітет Збаразької міської ради

**ВИРІШИВ:**


1. Затвердити схему розміщення торгових місця на території міського комунального підприємства «Збаразький ринок «Оболоня» за адресою вул. Лугова, 3 м.Збараж (додається).

**Збаразький міський голова**

**Роман ПОЛІКРОВСЬКИЙ**

— — — - ПРОЇЗД

□ МІСЦЕ ДЛЯ  
- ТОРГІВЛІ

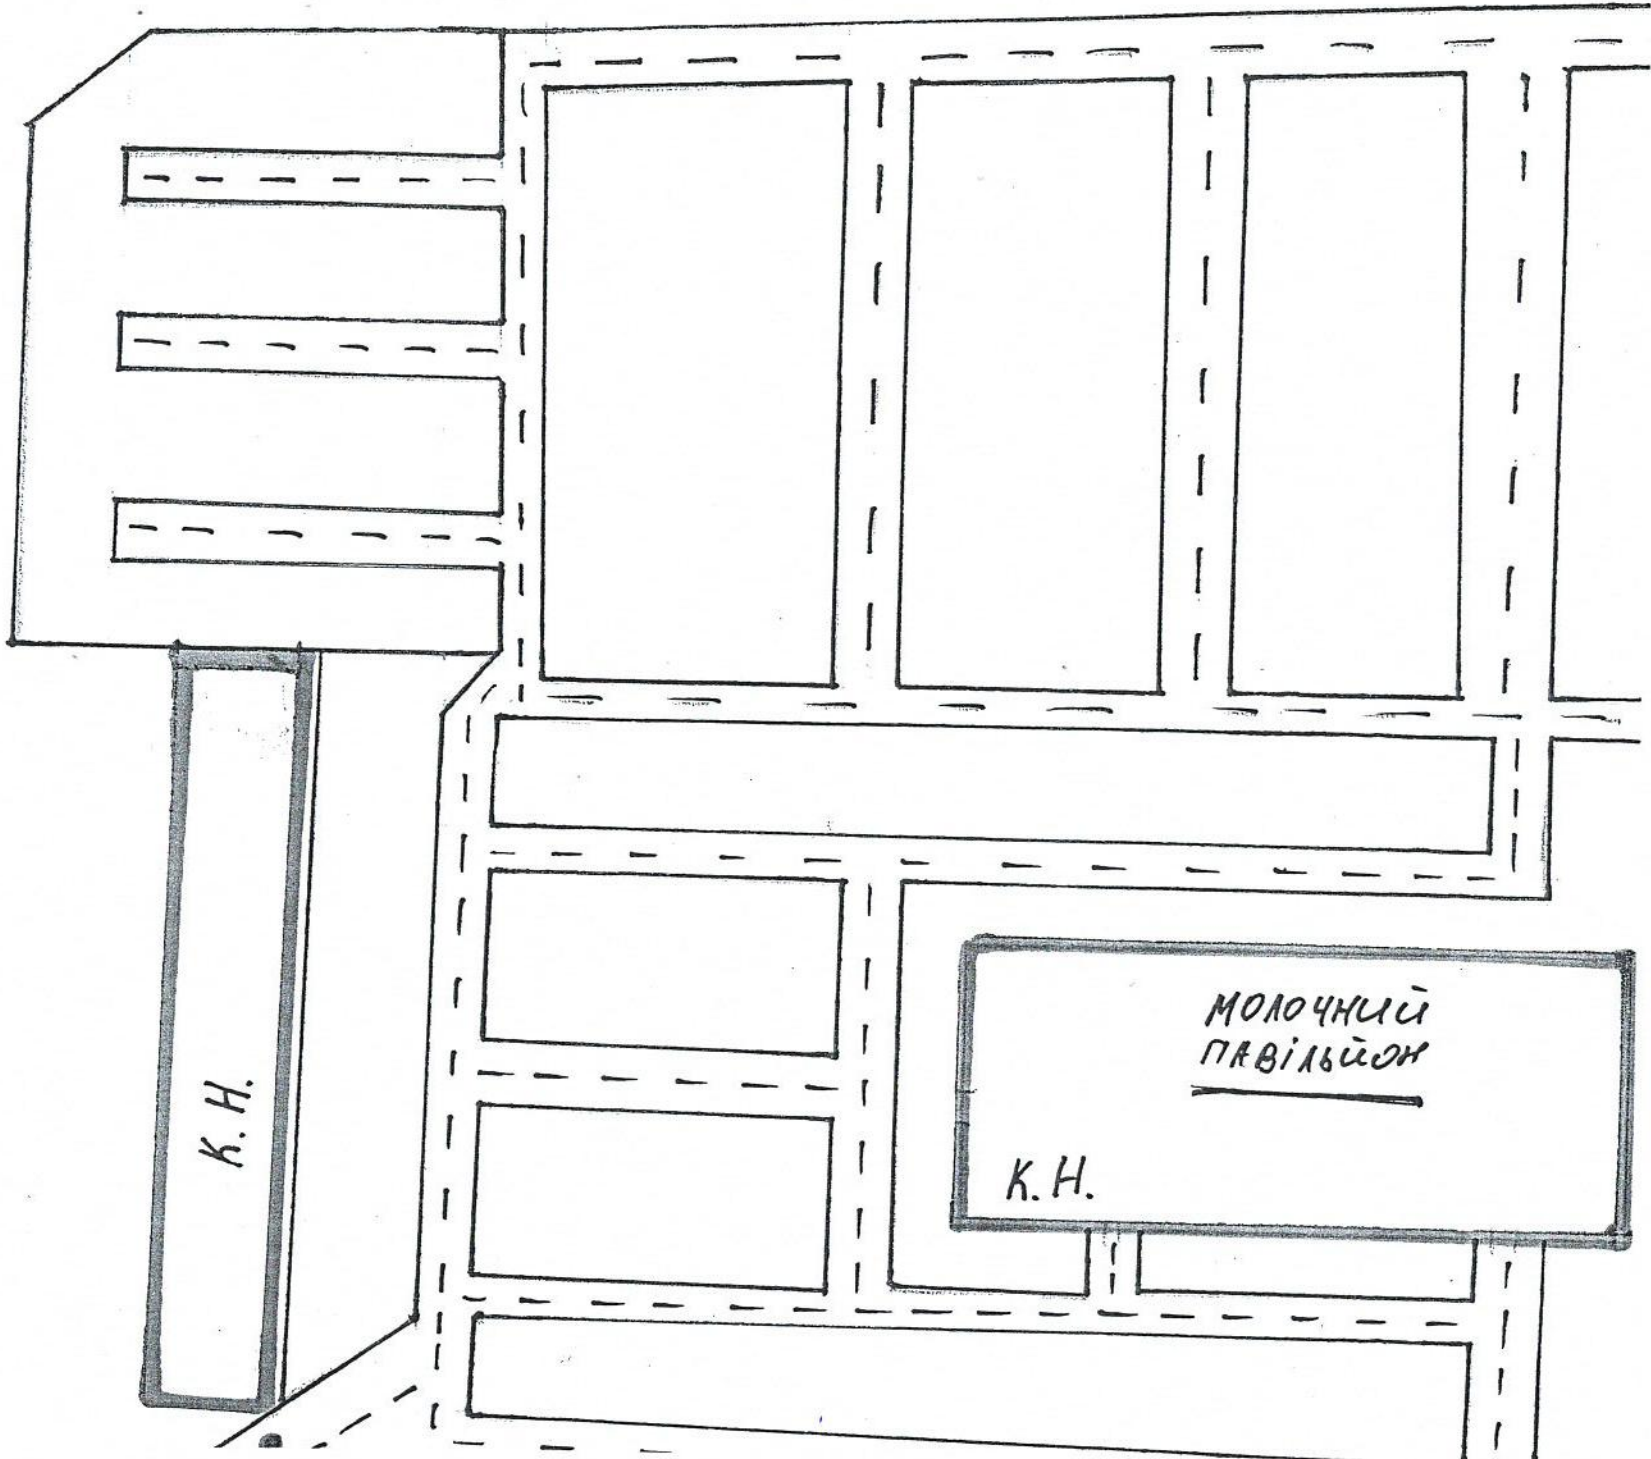

*[Handwritten signature]*